
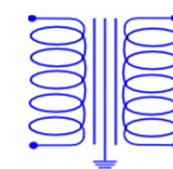


Schemat aplikacyjny dla rozdzielnic SZR-2B, RZS-05/PSS/1

Zasilanie pompowni

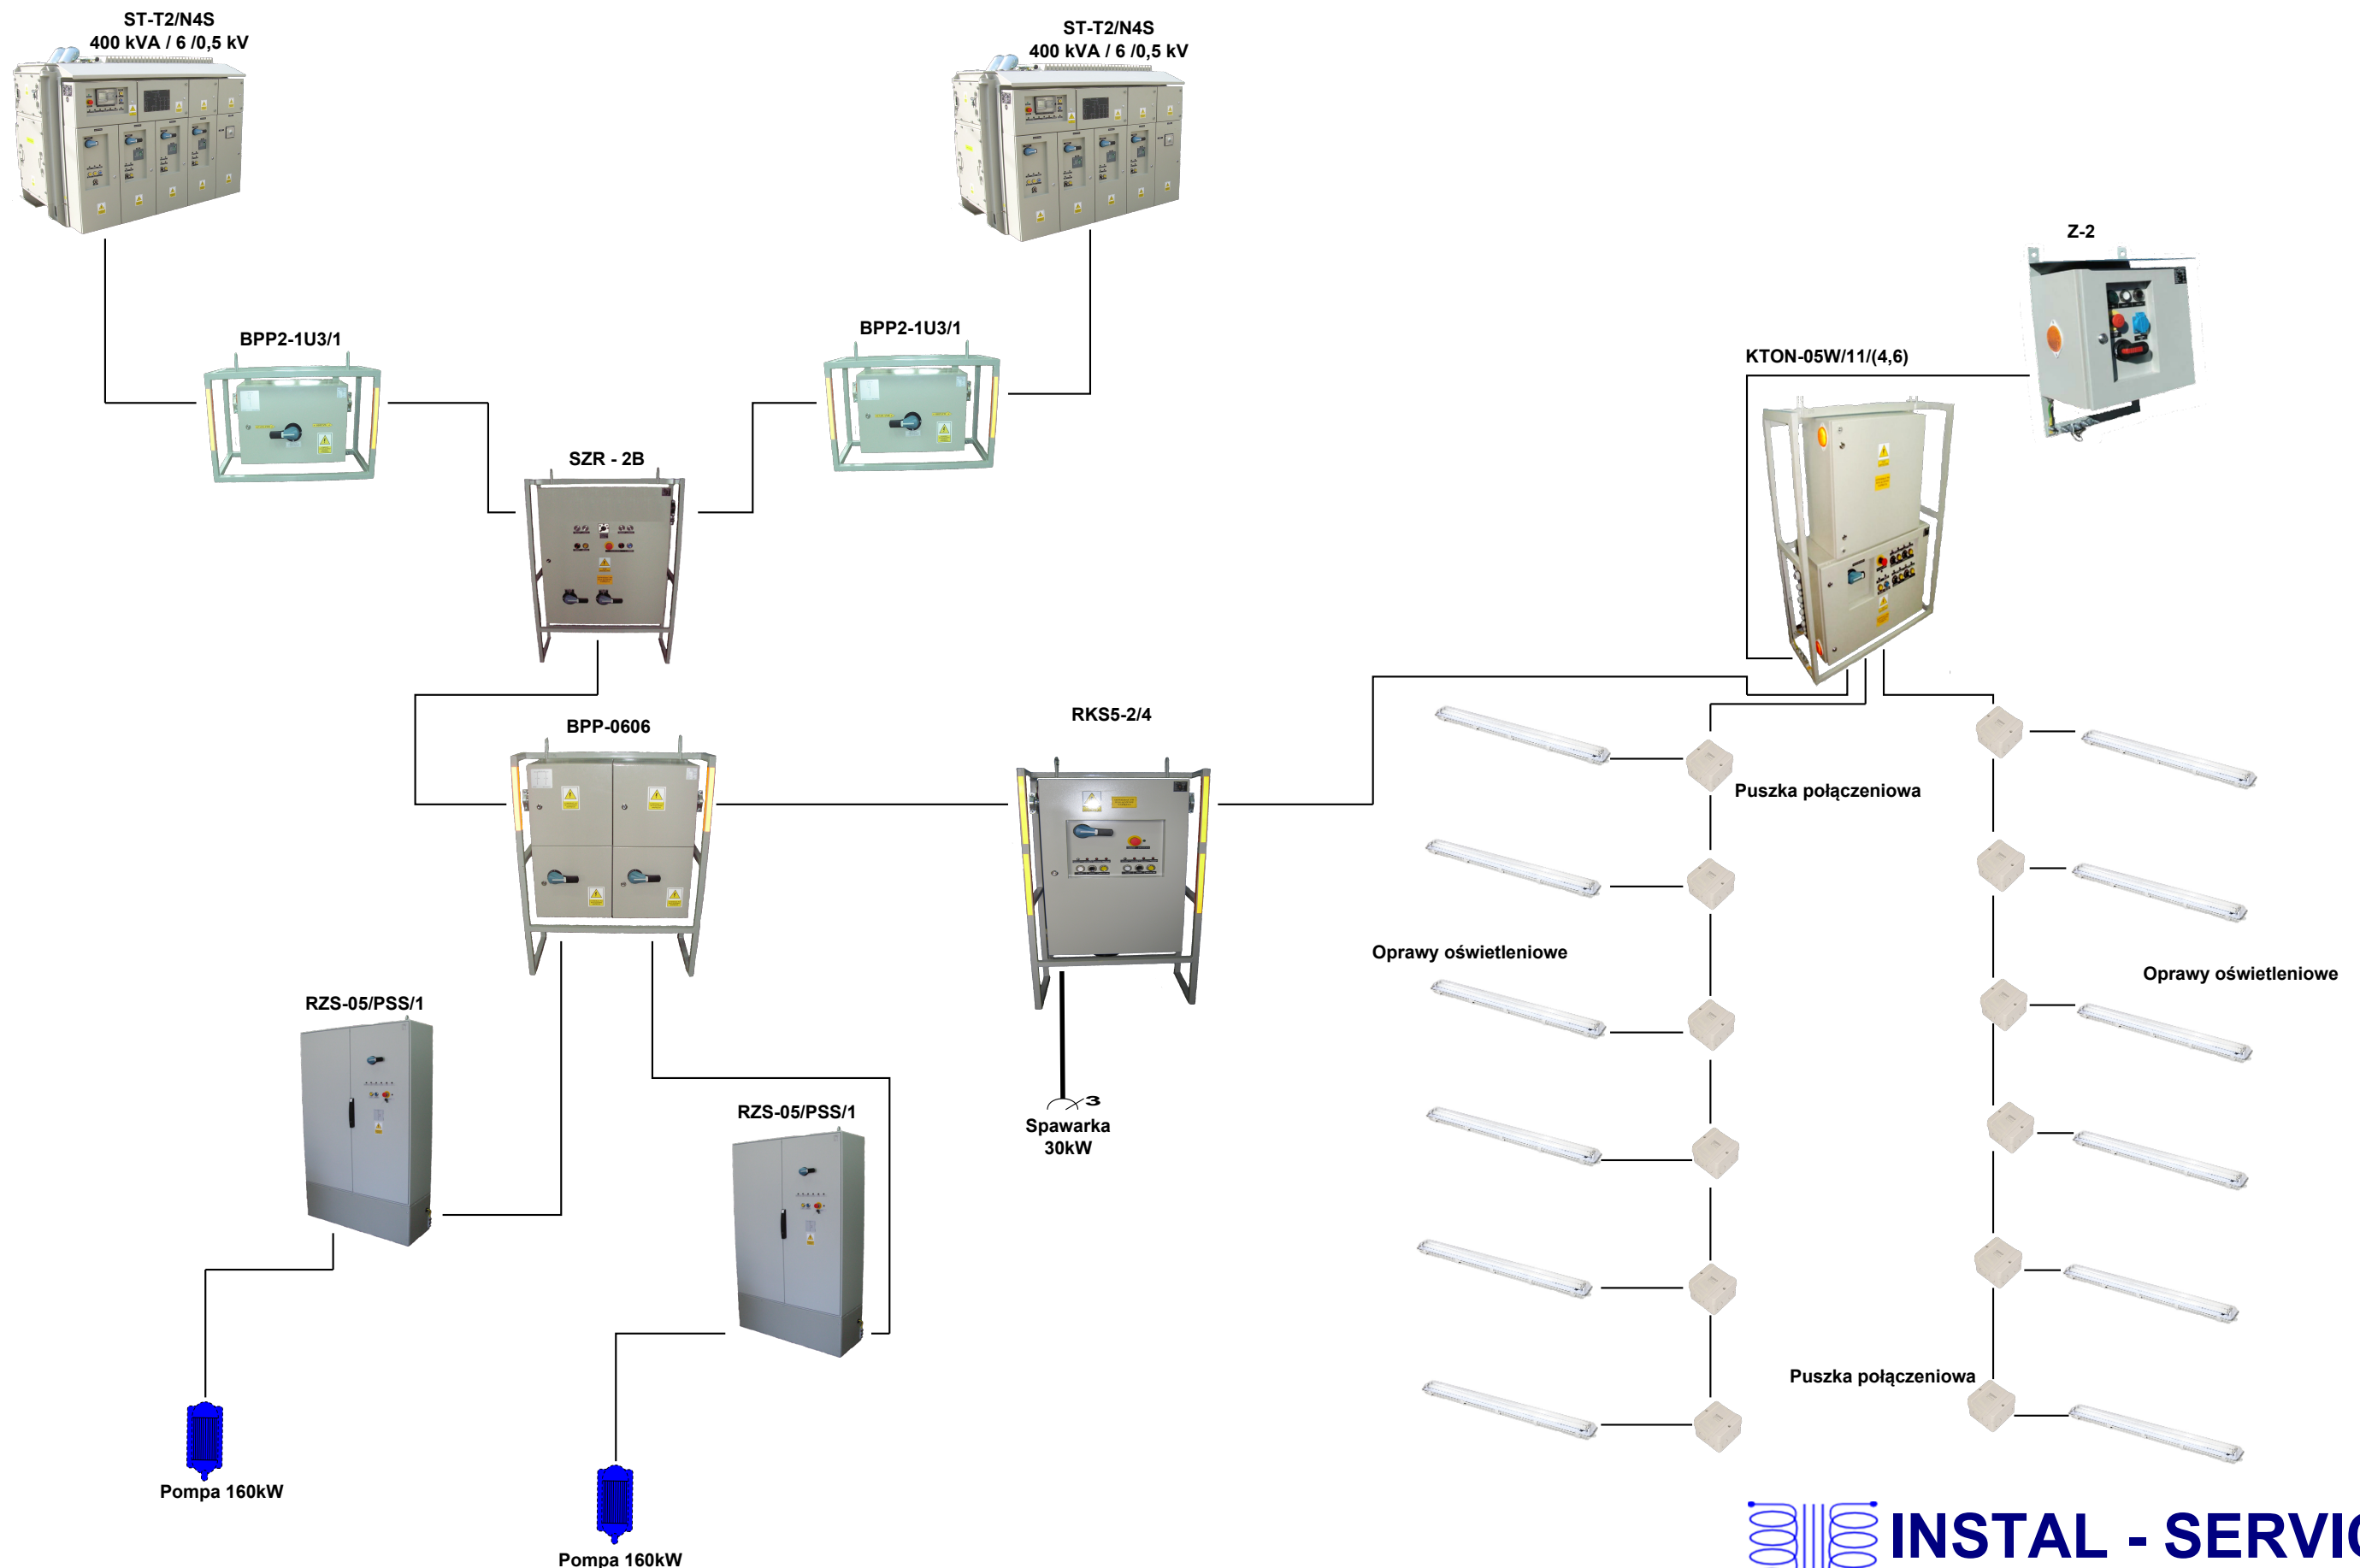

INSTAL - SERVICE PL

ul. Wrocławska 15a
58-506 Jelenia Góra